


5.0.05

NUTZFLÄCHE: 38,13 QM / WOHNFLÄCHE: 36,08 QM
ZIMMER: 2 / ETAGE: EG / GARTEN: CA. 19,00 QM

Diele	3,73 m ²	Schlafen	6,93 m ²	Loggia*	4,10 m ²
Wohnen/Essen/Küche ..	18,92 m ²	Bad	4,45 m ²		

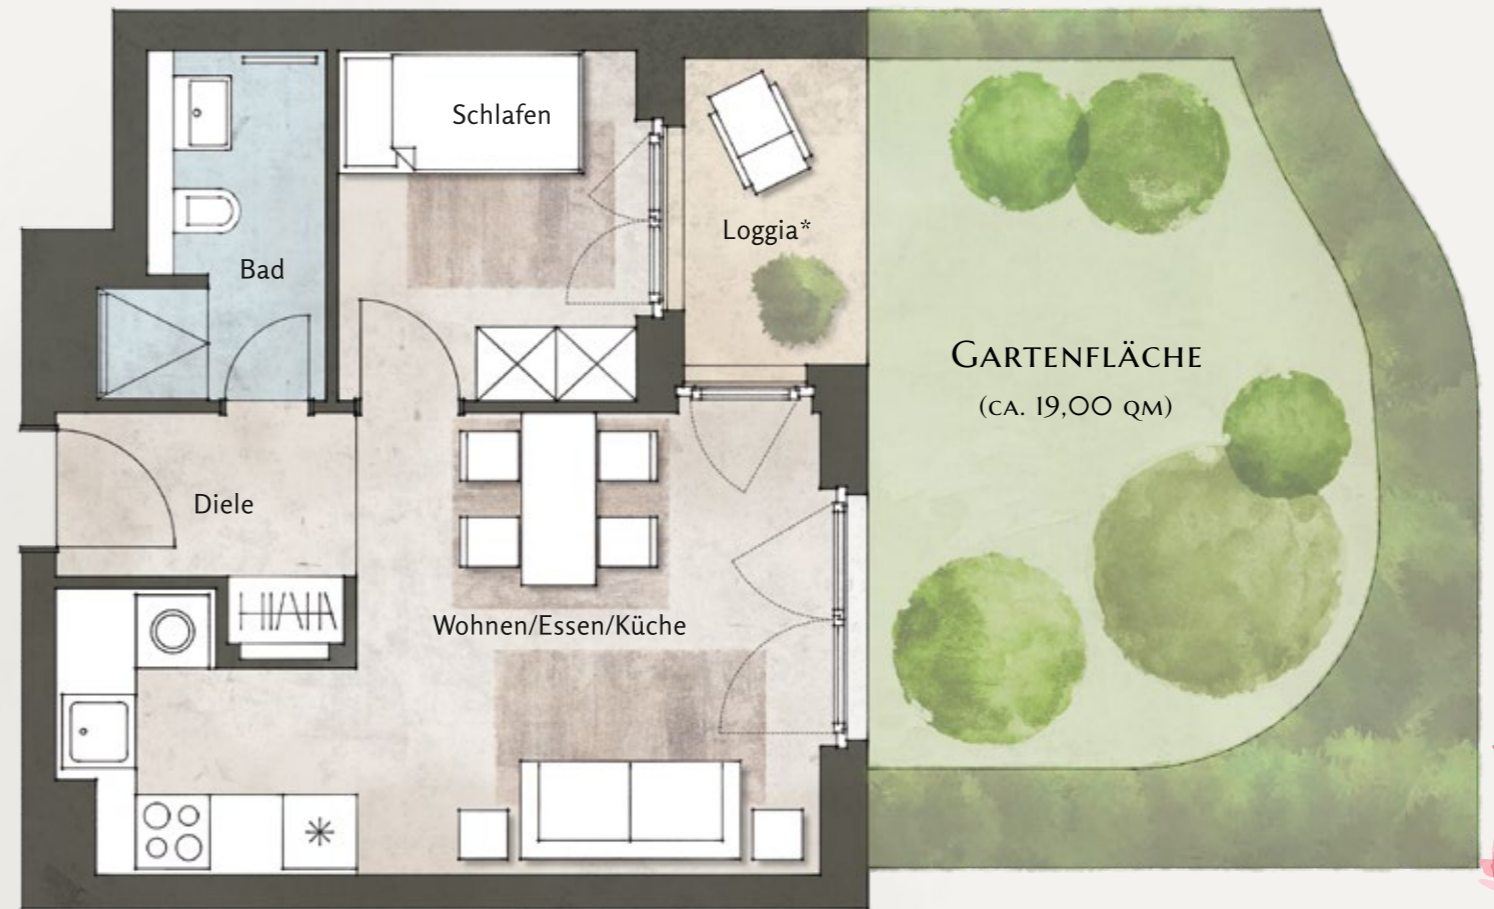

* LOGGIEN, TERRASSEN UND BALKONE WURDEN MIT 50% DER NUTZFLÄCHE IN DIE WOHNFLÄCHE EINGERECHNET.
PLÄNE SIND NICHT MASSSTABSGETREU.

